


Информация для монтажа изделия

Монако 120

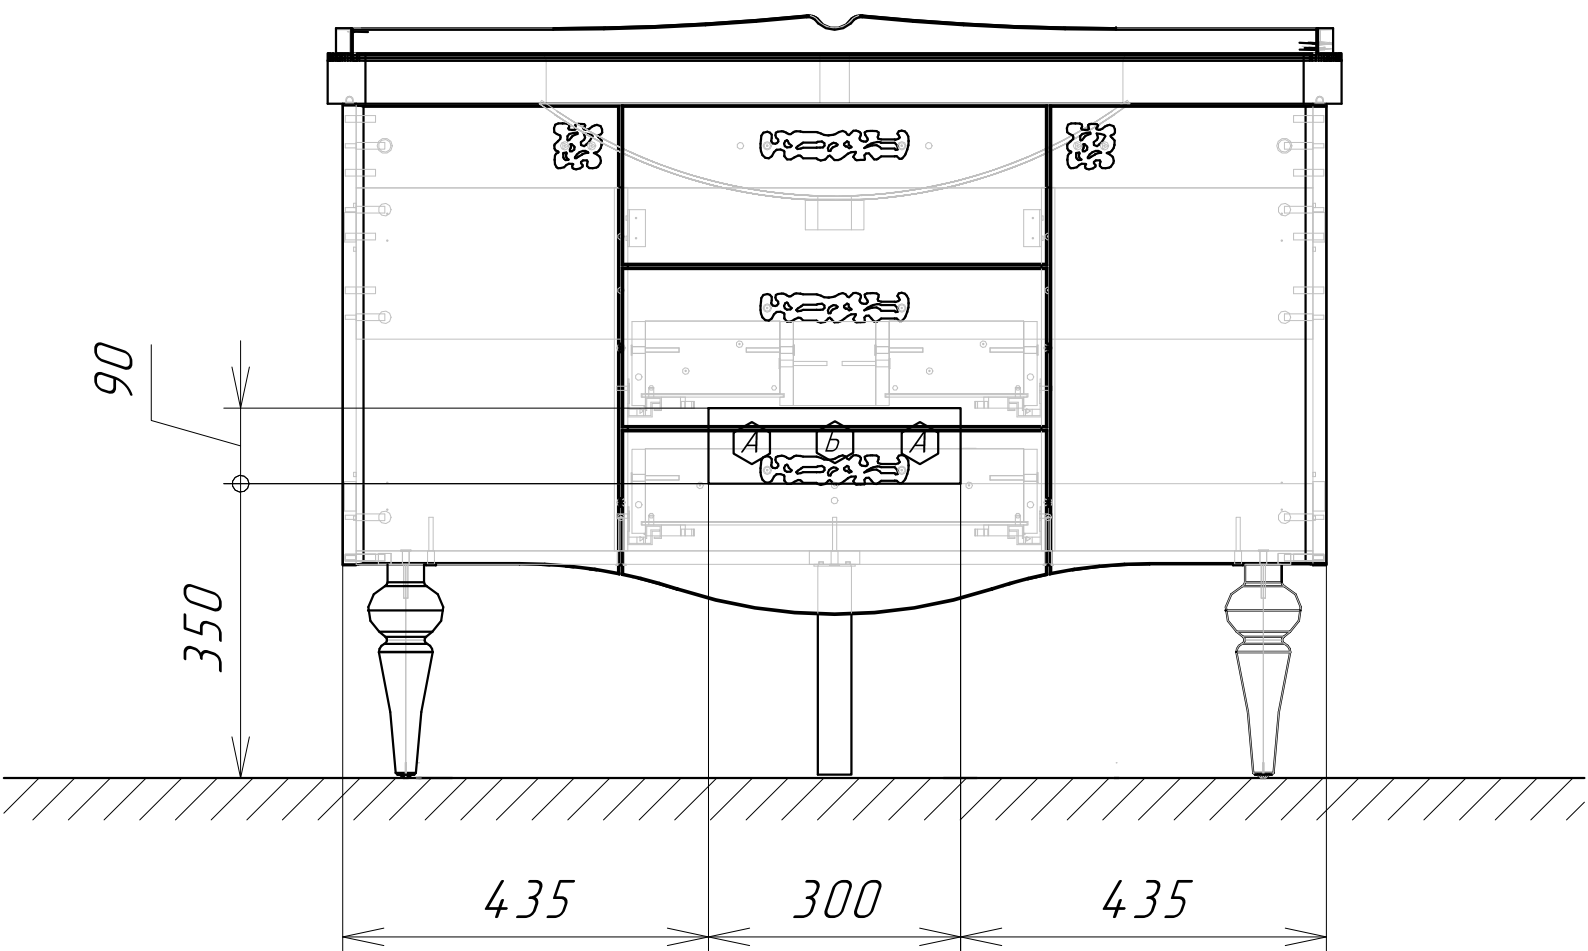

Ⓐ - место подвода труб водоснабжения

Ⓑ - место подвода труб канализации