


Информация для монтажа изделия

Лапра 75-1

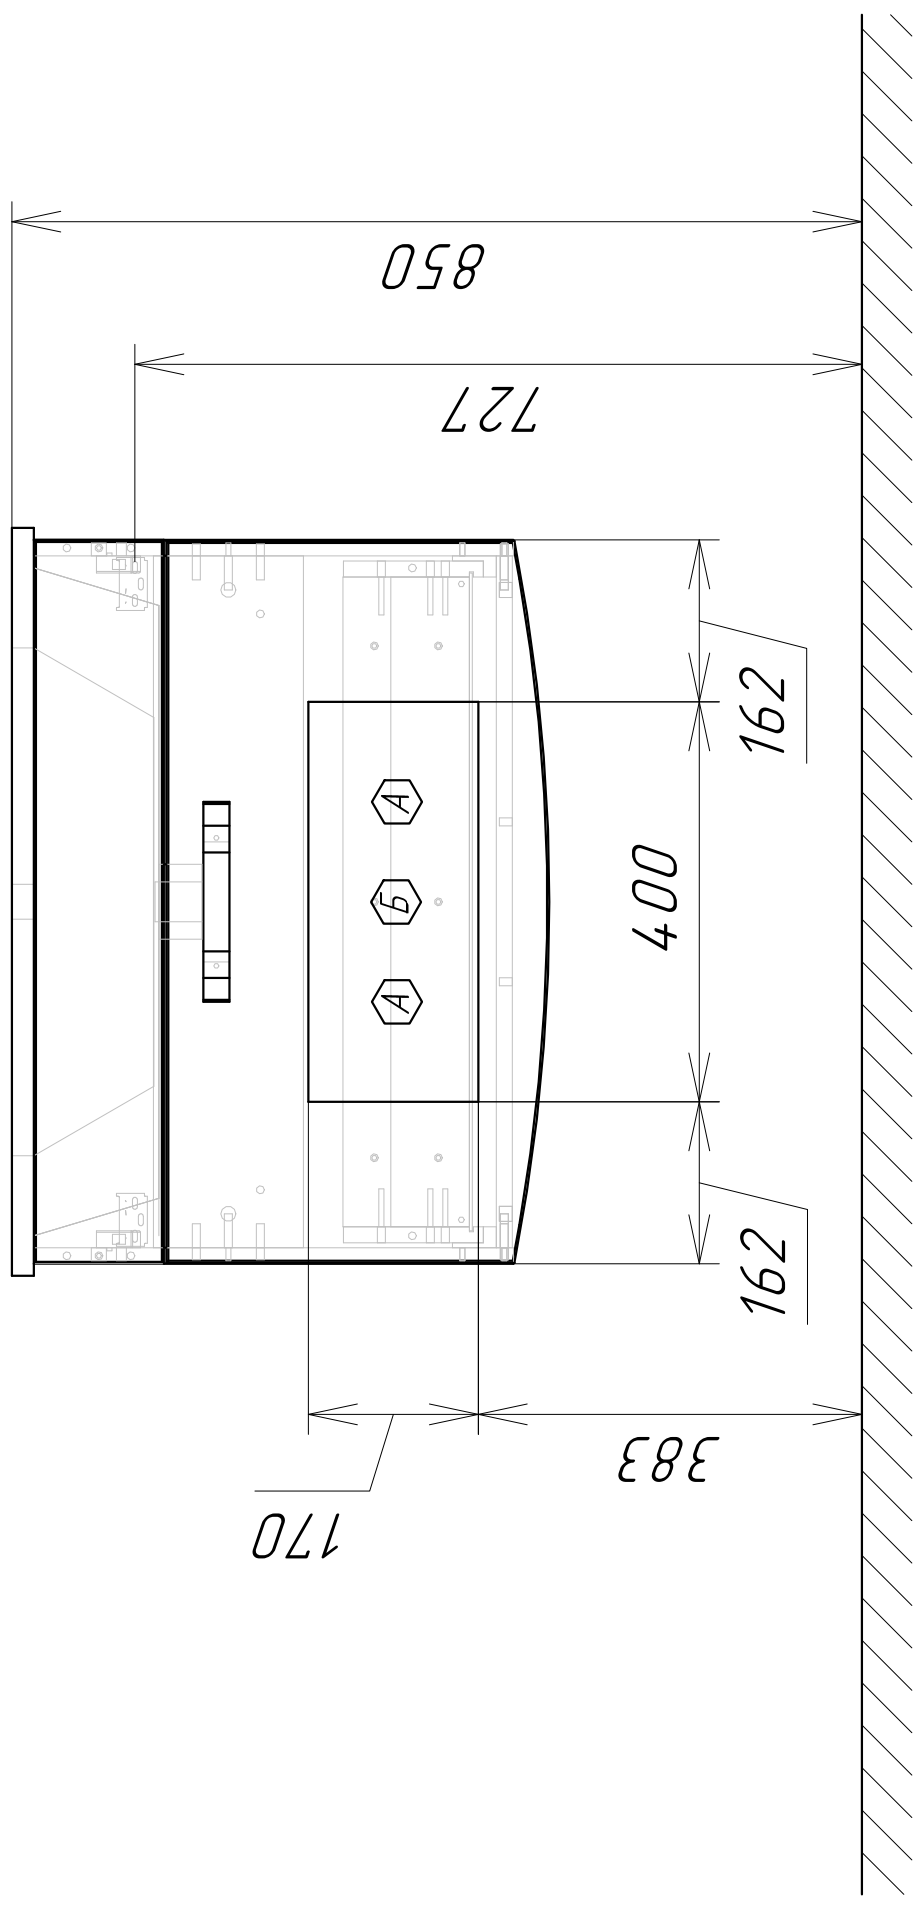

А - место подвода труб водоснабжения

Б - место подвода труб канализации